



**RIO GRANDE DO SUL
CÂMARA DE VEREADORES DE SÃO JERÔNIMO
PROCURADORIA LEGISLATIVA**

PROJETO DE DECRETO LEGISLATIVO 008/2024

Da denominação de Rua Amaro da Silva Fonseca à Rua C, do loteamento dos Plátanos, localizado na Rua João Ramis Ruiz, nº 22, bairro Passo da Areia nesta cidade e dá outras providências.

FILIPPE ALMEIDA DE SOUZA, Presidente da Câmara Municipal de São Jerônimo, no uso de suas atribuições legais.

FAÇO SABER que a Câmara de Vereadores aprovou e eu Promulgo o seguinte Decreto Legislativo:

Art. 1º. Da denominação de Rua Amaro da Silva Fonseca à Rua C, do loteamento dos Plátanos, localizado na Rua João Ramis Ruiz, nº 22, bairro Passo da Areia nesta cidade e dá outras providências.

Art. 2º. Este Decreto entra em vigor na data de sua publicação.

São Jerônimo, 11 de novembro de 2024.

**Proponente: Vereador Alan Ferreira Menezes
Bancada Progressista**



**RIO GRANDE DO SUL
CÂMARA DE VEREADORES DE SÃO JERÔNIMO
PROCURADORIA LEGISLATIVA**

JUSTIFICATIVA

Para homenagear o senhor Amaro da Silva Fonseca, conforme biografia em anexo.

Vereador Alan Ferreira Menezes
Bancada Progressistas

Rua C do Loteamento dos Plátanos - Localizado à Rua João Ramis Ruiz, nº 22, bairro Passo da Areia, CEP 96.700-000, cidade de São Jerônimo/RS.

Amaro da Silva Fonseca, brasileiro, natural de Rio Grande, nascido em 31/05/1946, filho de Georgina da Silva Fonseca e Isidoro da Silva Fonseca


Casado com Teresa Souza Fonseca, teve um filho, Márcio Souza Fonseca.

Foi contabilista, trabalhou de 1976 a 2024 no Sindicato Rural de São Jerônimo, onde se destacou pelos relevantes serviços prestados a todos os agricultores, atendendo com respeito e carinho.


Na juventude adorava jogar futebol, onde se destacou como lateral direito nos clubes que jogava.

Passou sua vida zelando pela família, amizade, respeito e responsabilidade pelo trabalho.


Faleceu em 23 de julho de 2024.

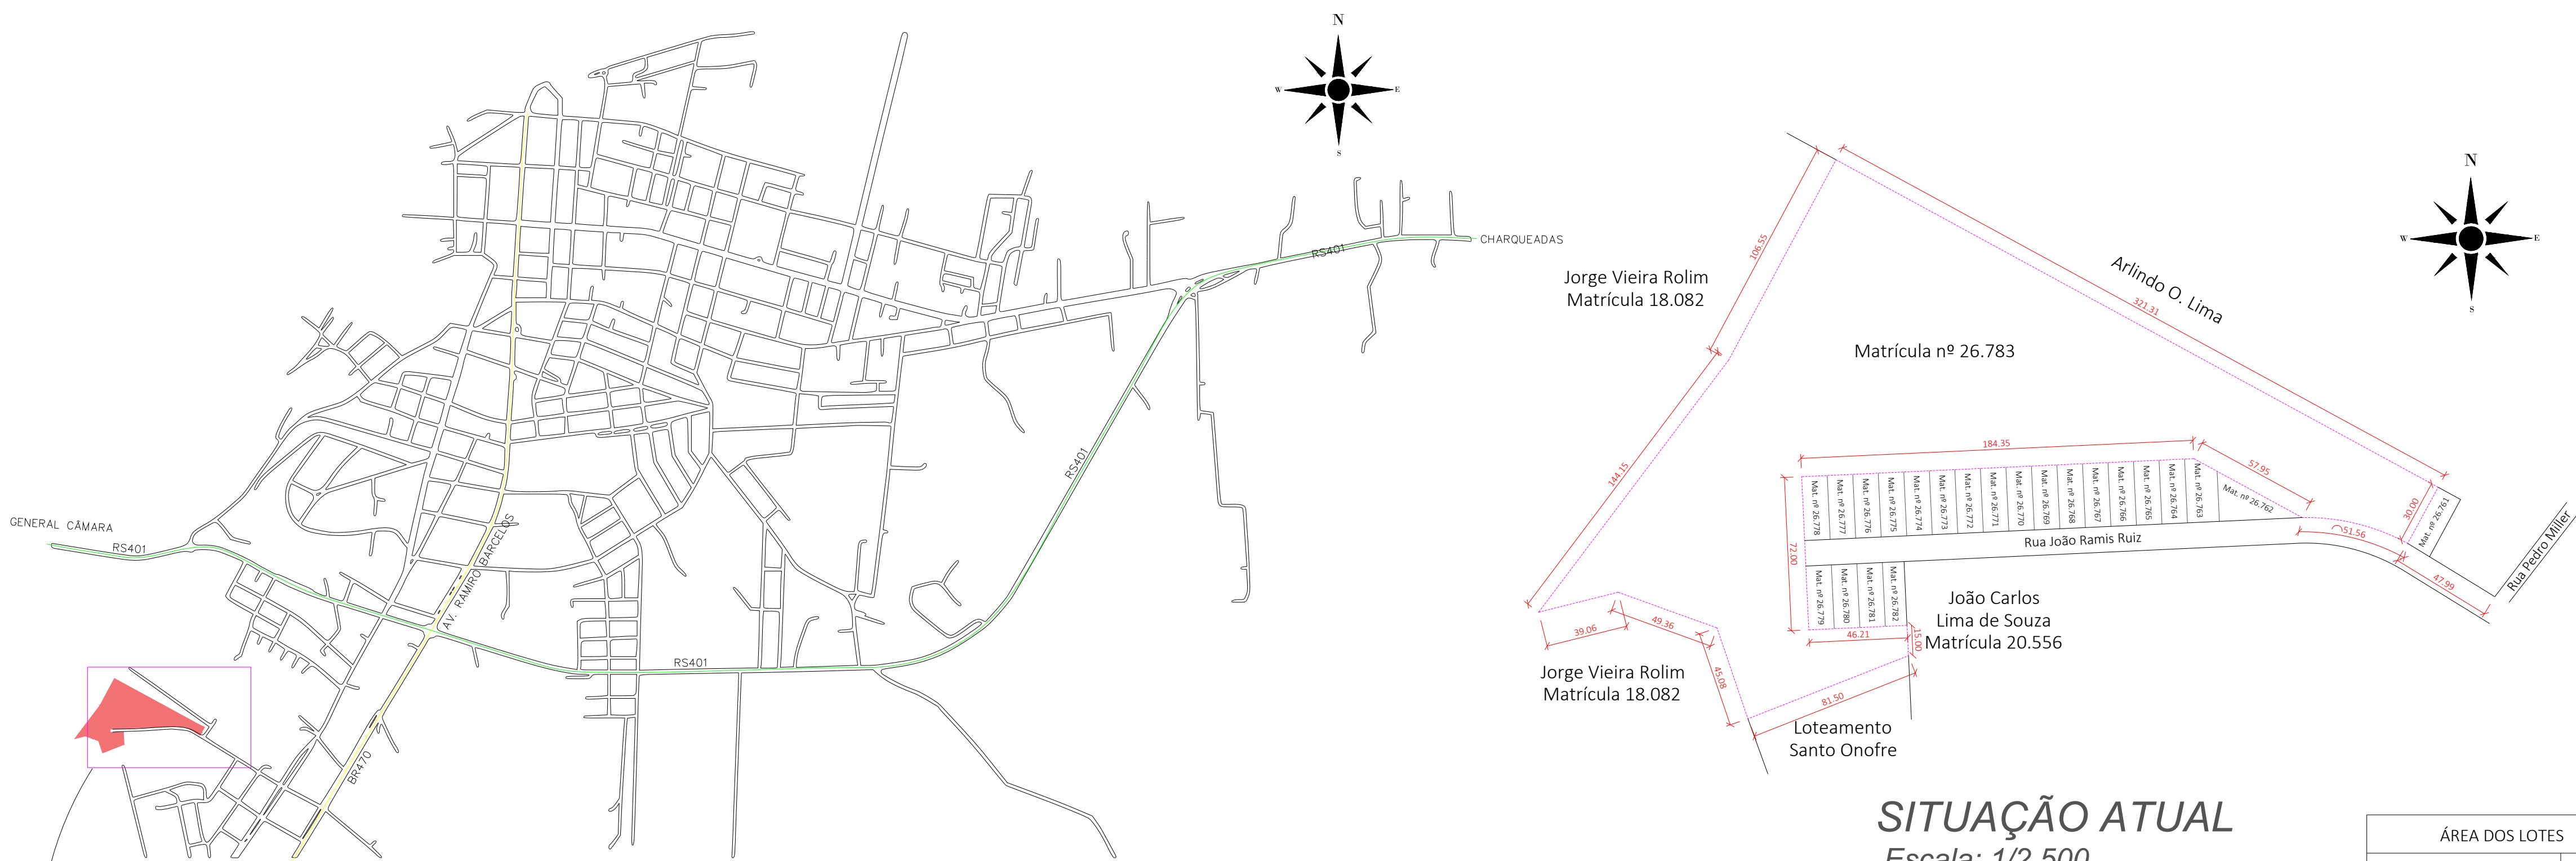

SITUAÇÃO
Escala: 1/15.000

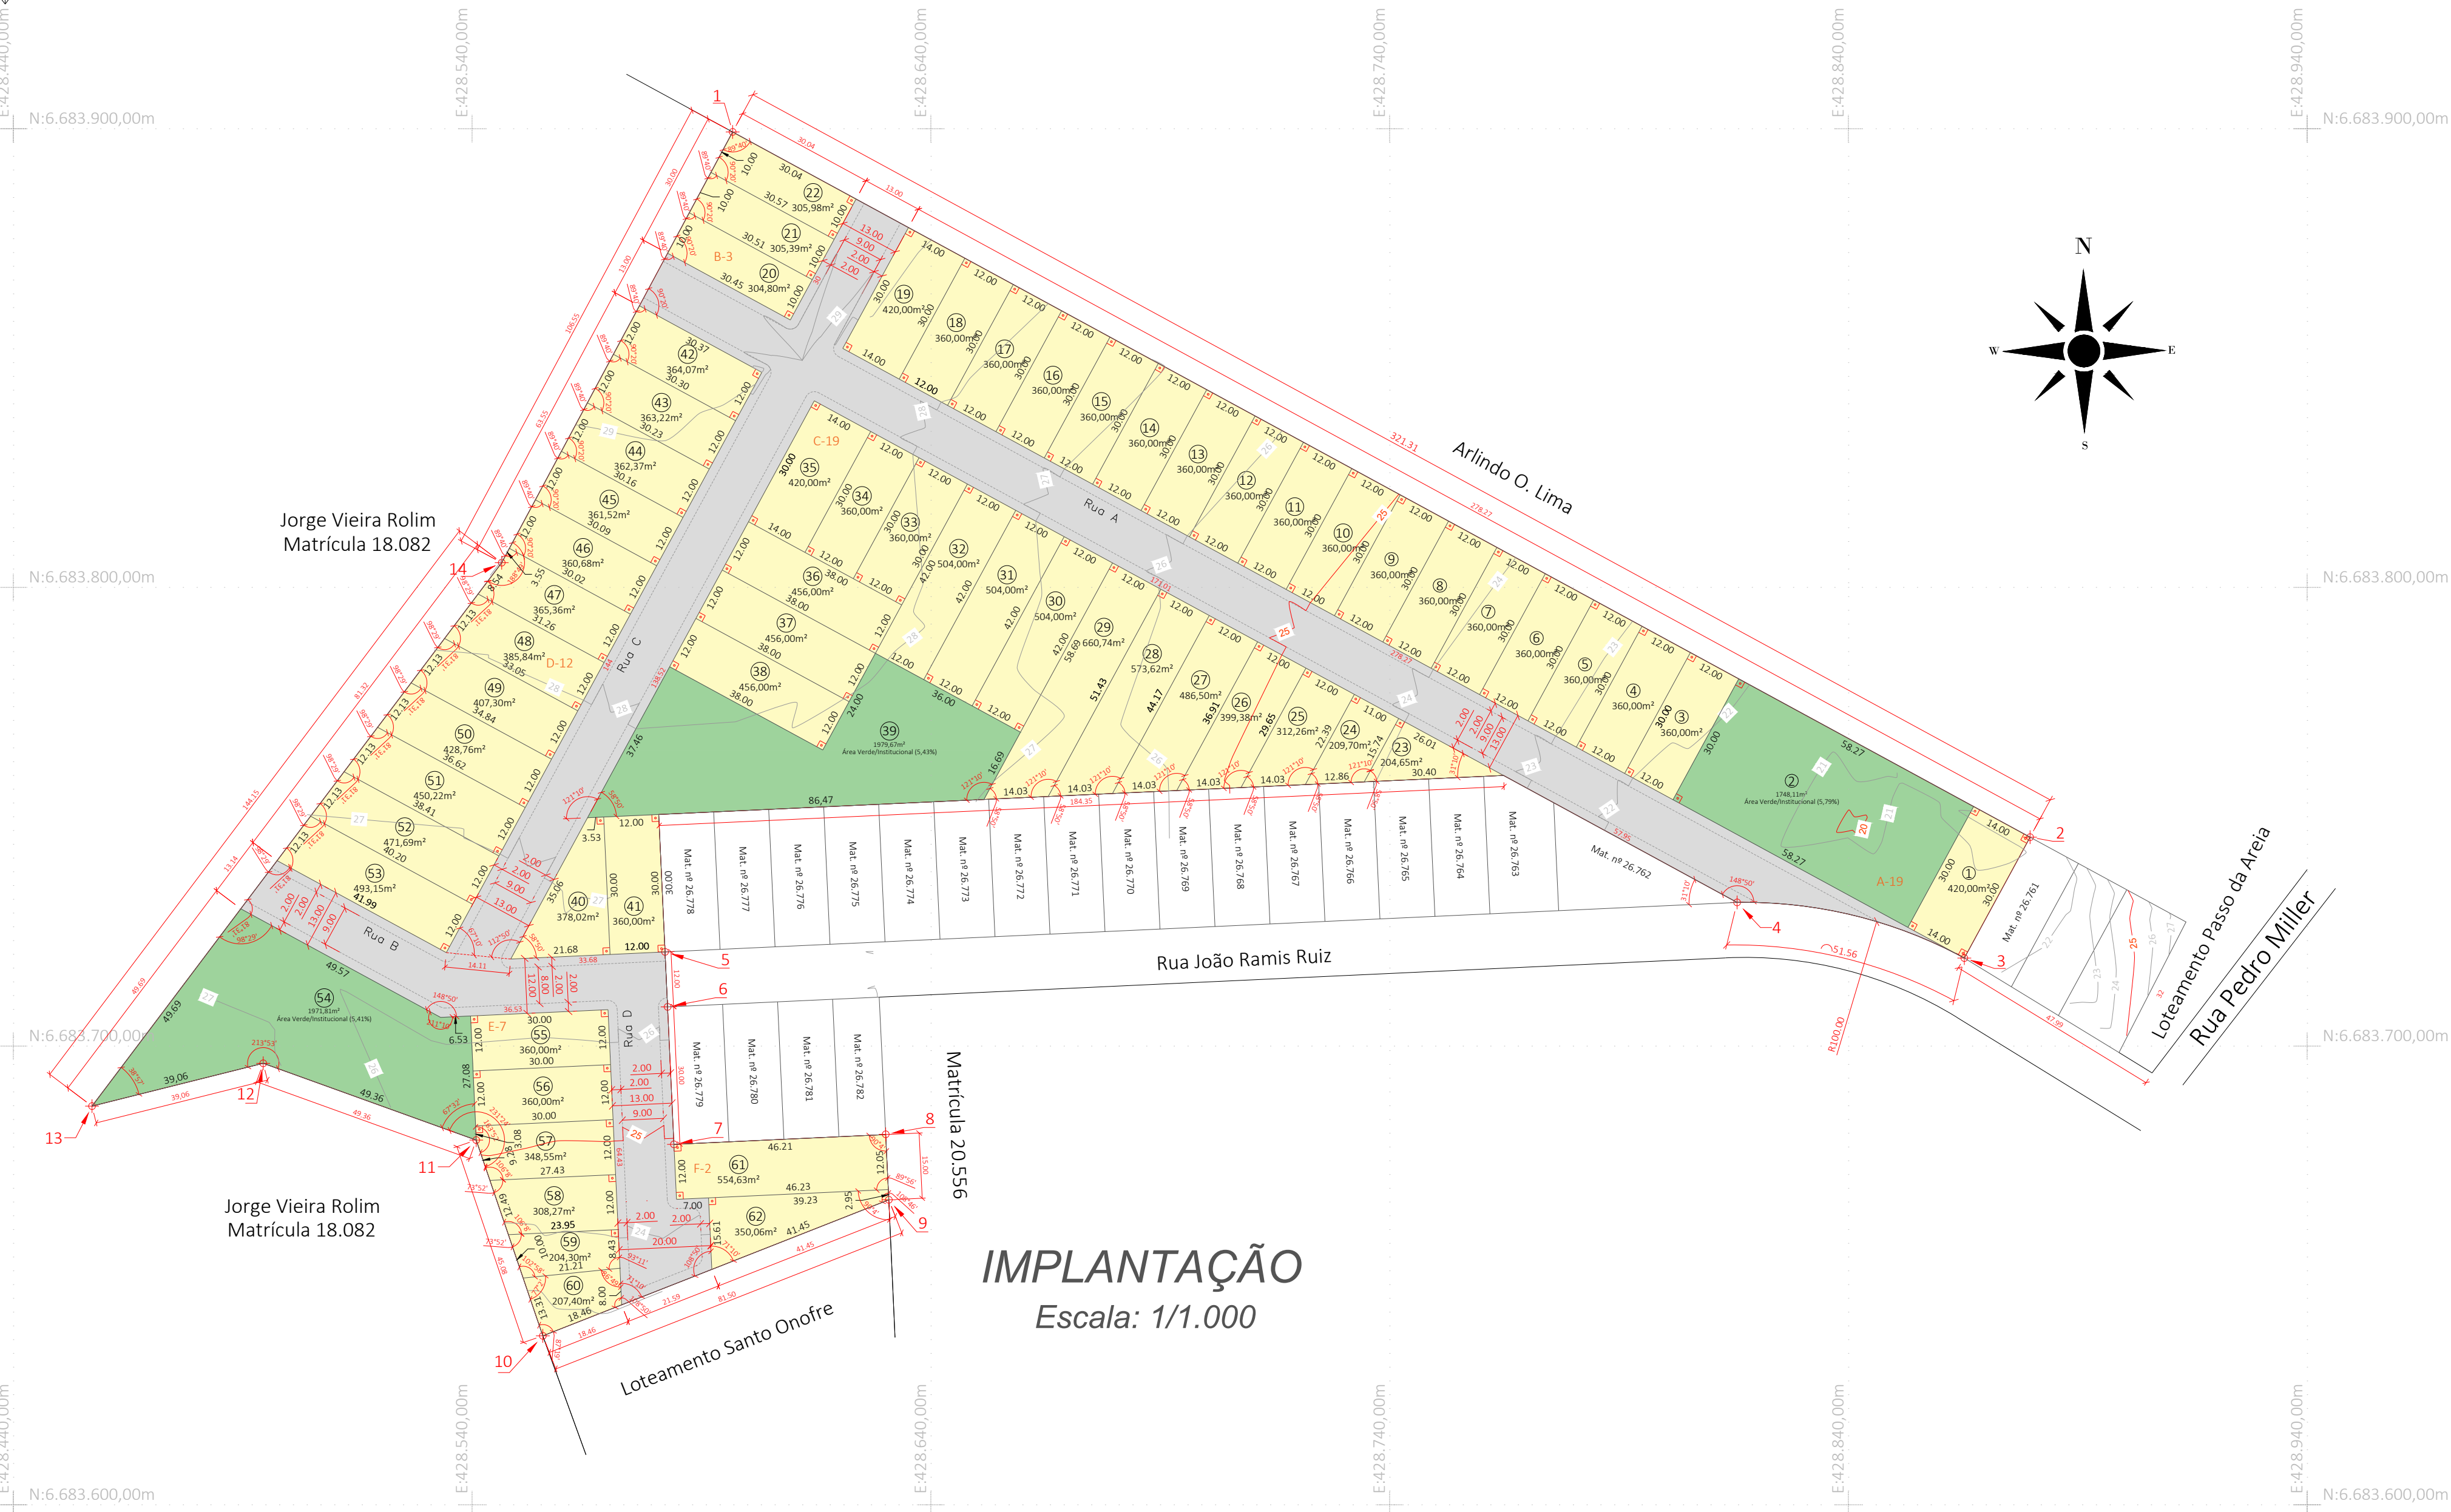

IMPLANTAÇÃO
Escala: 1/1.000

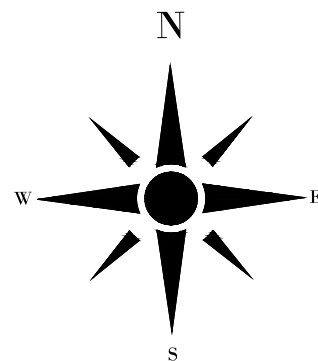

ÁREA DOS LOTES	
QUADRA - LOTE Nº	ÁREA (m²)
A - Lote 1	420,00
A - Lote 2 - Área Verde/Institucional	1748,11
A - Lote 3	360,00
A - Lote 4	360,00
A - Lote 5	360,00
A - Lote 6	360,00
A - Lote 7	360,00
A - Lote 8	360,00
A - Lote 9	360,00
A - Lote 10	360,00
A - Lote 11	360,00
A - Lote 12	360,00
A - Lote 13	360,00
A - Lote 14	360,00
A - Lote 15	360,00
A - Lote 16	360,00
A - Lote 17	360,00
A - Lote 18	360,00
A - Lote 19	420,00
B - Lote 20	304,80
B - Lote 21	305,39
B - Lote 22	305,98
C - Lote 23	204,65
C - Lote 24	209,70
C - Lote 25	312,26
C - Lote 26	399,38
C - Lote 27	486,50
C - Lote 28	573,62
C - Lote 29	660,74
C - Lote 30	504,00
C - Lote 31	504,00
C - Lote 32	504,00
C - Lote 33	360,00
C - Lote 34	360,00
C - Lote 35	420,00
C - Lote 36	456,00
C - Lote 37	456,00
C - Lote 38	456,00
C - Lote 39 - Área Verde/Institucional	1979,67
C - Lote 40	378,02
C - Lote 41	360,00
D - Lote 42	364,07
D - Lote 43	363,22
D - Lote 44	362,37
D - Lote 45	361,52
D - Lote 46	360,68
D - Lote 47	365,36
D - Lote 48	385,84
D - Lote 49	407,30
D - Lote 50	428,76
D - Lote 51	450,22
D - Lote 52	471,69
D - Lote 53	493,15
E - Lote 54 - Área Verde/Institucional	1971,81
E - Lote 55	360,00
E - Lote 56	360,00
E - Lote 57	348,55
E - Lote 58	308,27
E - Lote 59	204,30
E - Lote 60	207,40
F - Lote 61	554,63
F - Lote 62	350,06

QUADRO DE INFORMAÇÕES

Dados		Área		Percentual			
ÁREA TOTAL DE MATRÍCULA Nº 26.783		36.461,16 m²		100,00%			
ÁREAS VERDE / INSTITUCIONAL		5.699,59 m²		15,63%			
A - Lote 2 - Área Verde/Institucional		1.748,11 m²		4,79%			
C - Lote 39 - Área Verde/Institucional		1.979,67 m²		5,43%			
E - Lote 54 - Área Verde/Institucional		1.971,81 m²		5,41%			
ÁREA DE ARRUAMENTO		8.133,14 m²		22,31%			
Rua A		3.701,45 m²		10,15%			
Rua B		1.194,36 m²		3,28%			
Rua C		2.310,91 m²		6,34%			
Rua D		926,42 m²		2,54%			
ÁREA PRIVATIVA							
QUADRAS - LOTES PRIVADOS							
A		18		6.600,00 m²		18,10%	
B		3		916,17 m²		2,51%	
C		18		7.604,87 m²		20,86%	
D		12		4.814,18 m²		13,20%	
E		6		1.788,52 m²		4,91%	
F		2		904,69 m²		2,48%	
TOTAL		59		22.628,43 m²		62,06%	

TABELA DE COORDENADAS		
PONTO	NORTE	ESTE
1	6.683.899,29	428.596,79
2	6.683.745,54	428.879,60
3	6.683.719,18	428.865,27
4	6.683.731,31	428.815,74
5	6.683.720,52	428.582,06
6	6.683.708,54	428.582,61
7	6.683.678,57	428.583,99

TABELA DE COORDENADAS		
PONTO	NORTE	ESTE
8	6.683.680,75	428.630,15
9	6.683.666,48	428.630,83
10	6.683.636,82	428.555,41
11	6.683.679,50	428.540,90
12	6.683.696,24	428.494,47
13	6.683.686,90	428.457,15
14	6.683.805,38	428.546,45

LEGENDA

- MATRÍCULA
- MEIO FIO
- CURVA DE NÍVEL A CADA 1 METRO.
- CURVA DE NÍVEL A CADA 5 METROS.
- ALINHAMENTO DE LOTE
- LOTES
- ÁREA VERDE/INSTITUCIONAL
- ÁREA DA GLEBA NA PLANTA DE SITUAÇÃO

NOTAS

- TABELA DE COORDENADAS DOS PONTOS PRINCIPAIS PARA IMPLANTAÇÃO.
- SÍMBOLO DE ÂNGULO RETO DE 90º.
- CURVAS DE NÍVEL DO PROJETO ACABADO.




ENGº CIVIL JONAS FIGUEIRO
CREA RS 202082
fones: (51) 99957-3367 / (51) 3658-7336
e-mail: figueiro.eng@gmail.com

EMPREENHIMENTO:
LOTEAMENTO JOSÉ ALCINDO
ENDEREÇO:
Lote 52 da Quadra 174, Rua João Ramis Ruiz, Bairro Passo D'areia, São Jerônimo - RS

ASSUNTO:
IMPLANTAÇÃO - LOTEAMENTO JOSÉ ALCINDO

ÁREA TOTAL: 36.461,16 m²
MATRÍCULA: 26.783 - Registro de imóveis comarca de São Jerônimo - RS

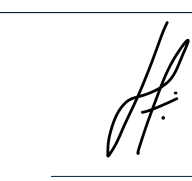

Assinado de forma digital
por a8909970-7e65-42cf-
a017-6fe51c332ff3
Dados: 2024.07.03 14:22:12
-03'00'

RESPONSÁVEL TÉCNICO:
ENGº CIVIL JONAS FIGUEIRO
CREA RS 202082

PROPRIETÁRIO:
JOSÉ ALCINDO DE SOUZA ÁVILA
CPF: 202.372.270-53

Prancha Nº
01

Desenho
Revisão
00

Escala
INDICADA

Unidade
METROS

Data
25/06/2024

Folha
A1